


улица

ул. Десна
ул. Мисленица

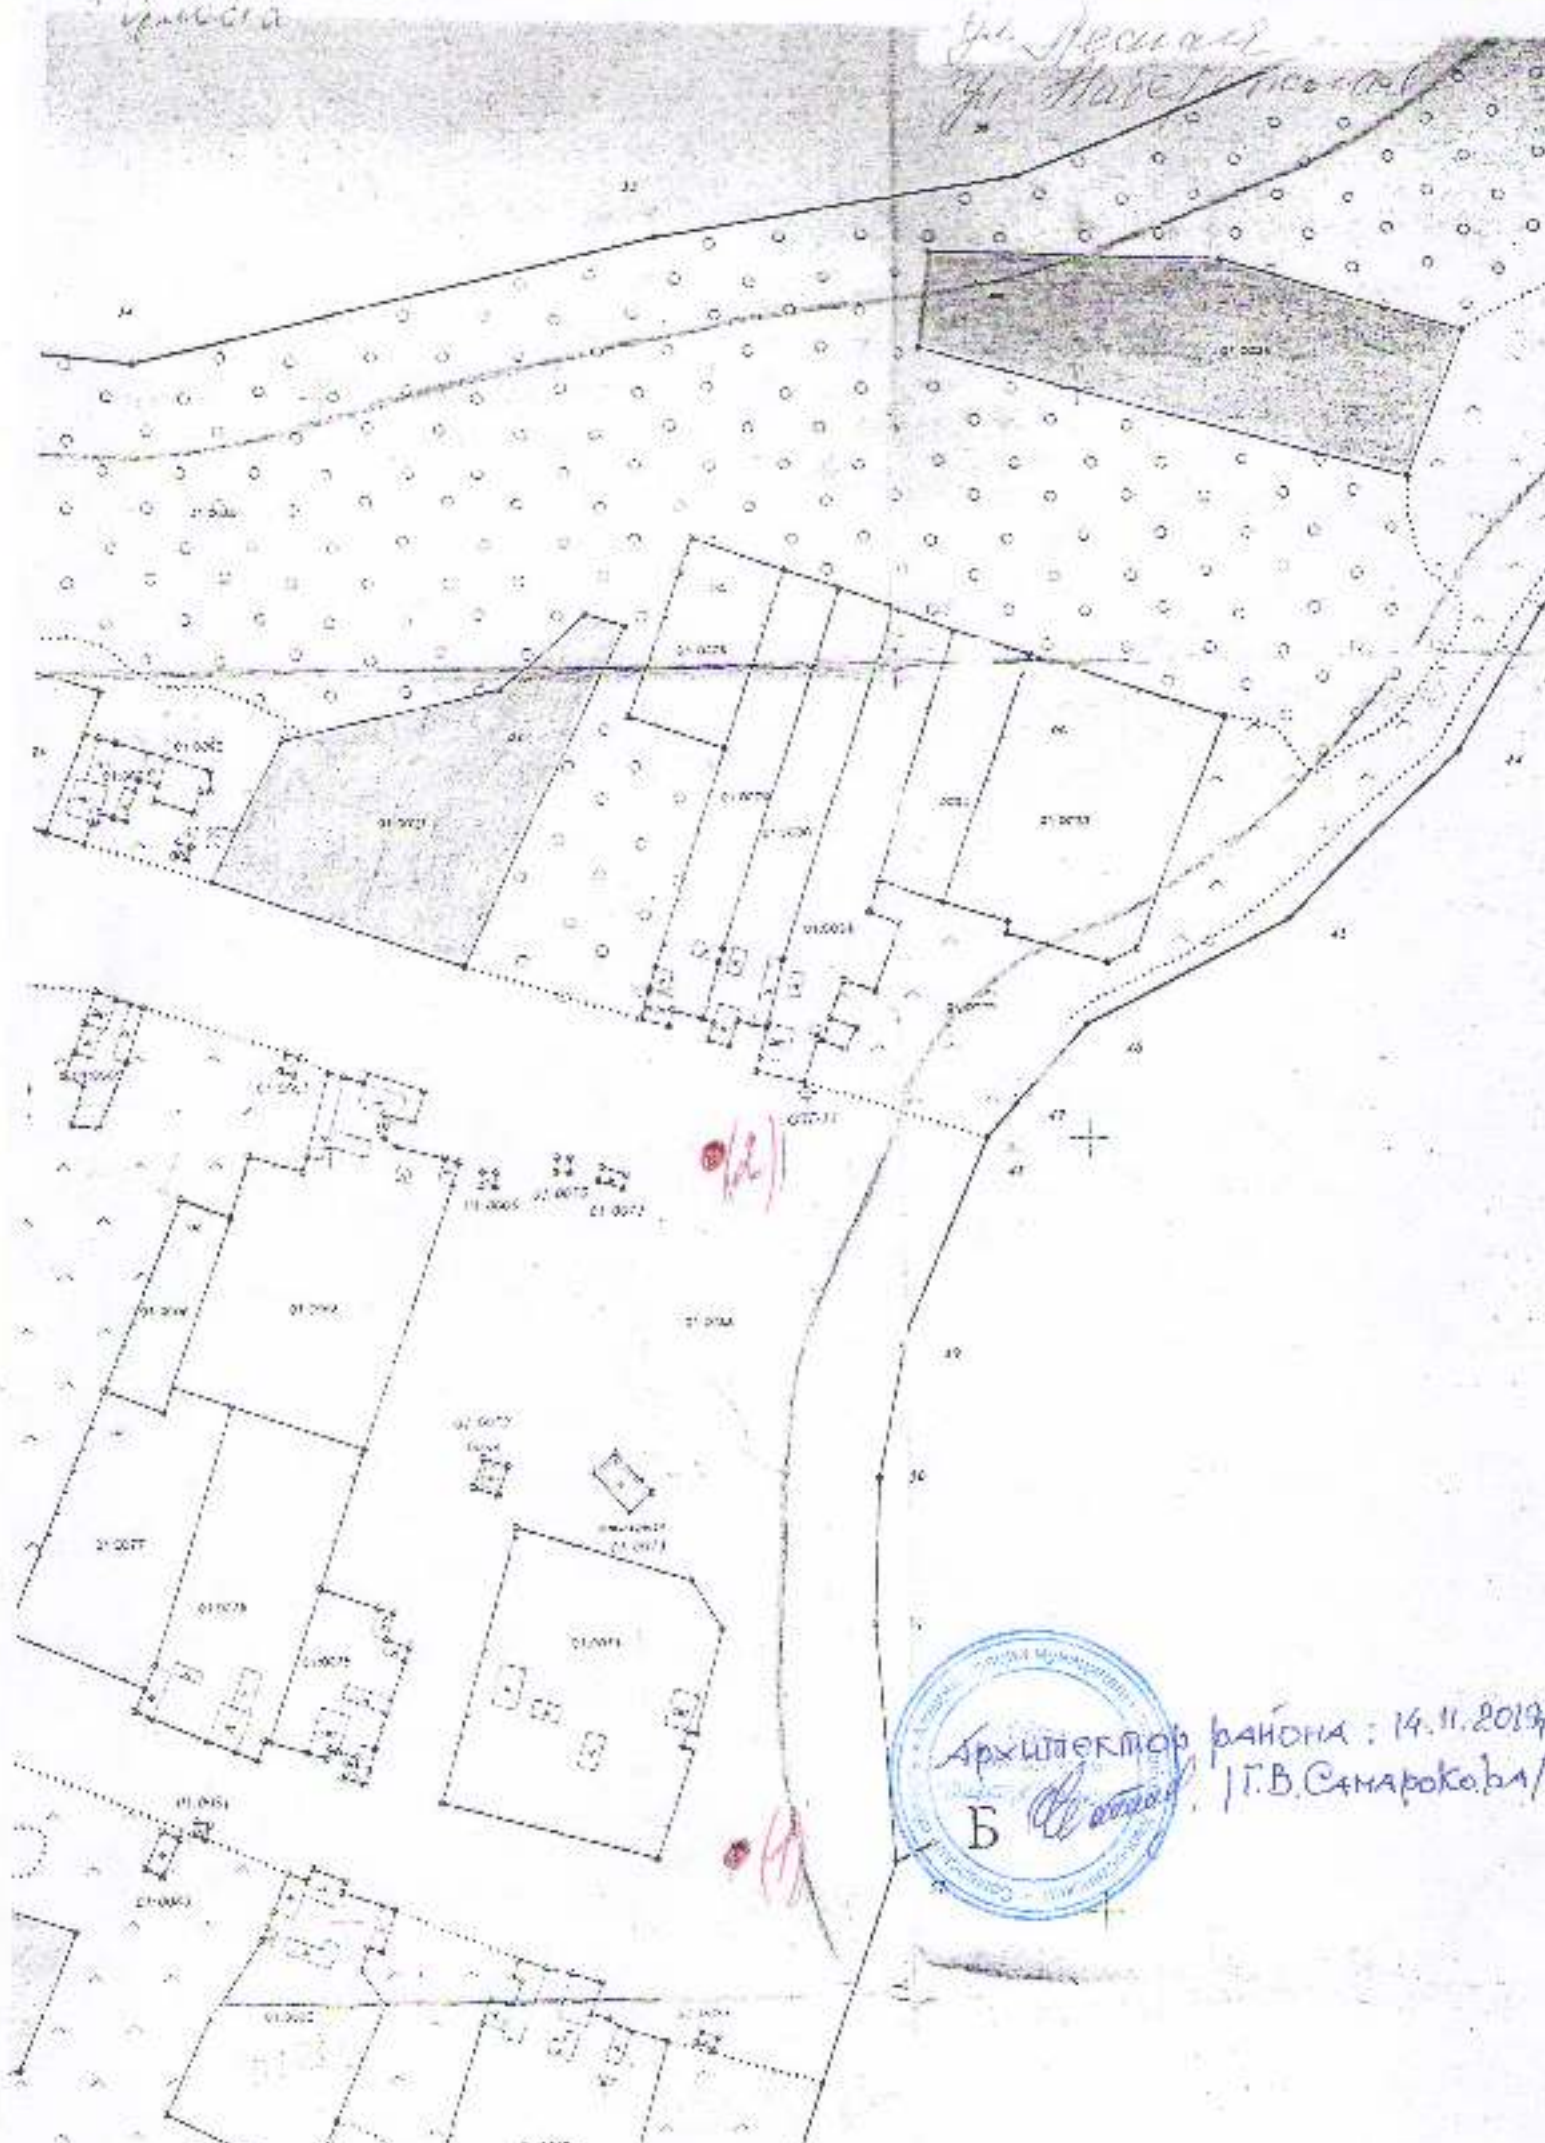

района: 14.11.2019
/Г.В.Самарокова/

2019.11.14



Архитектурный район
Согласовано: 14.11.2019г.
Т.В. Самарокова